




PIANTA SCALA 1:20

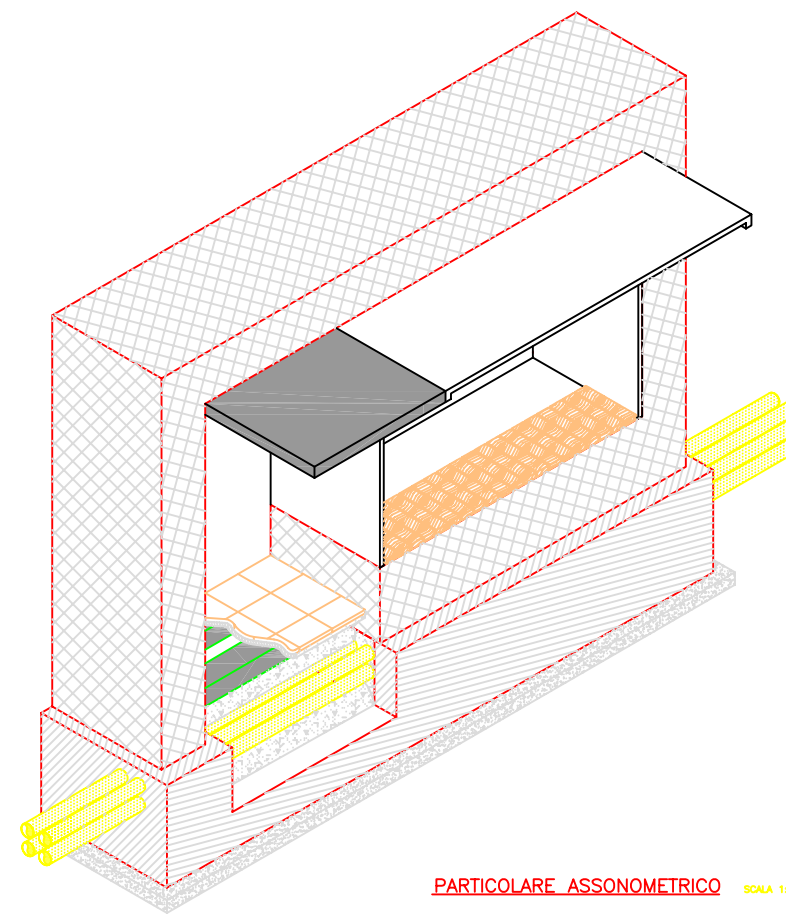

PARTICOLARE ASSONOMETRICO SCALA 1:20

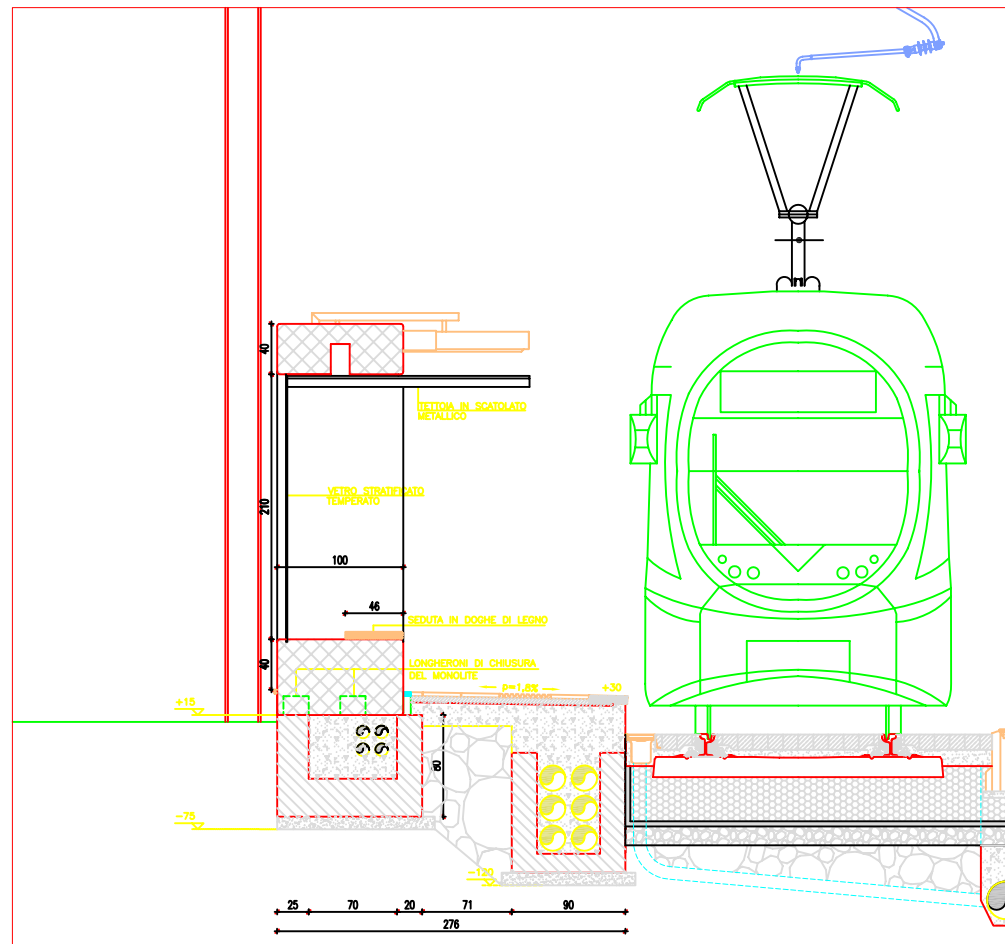

SEZIONE 1 SCALA 1:20

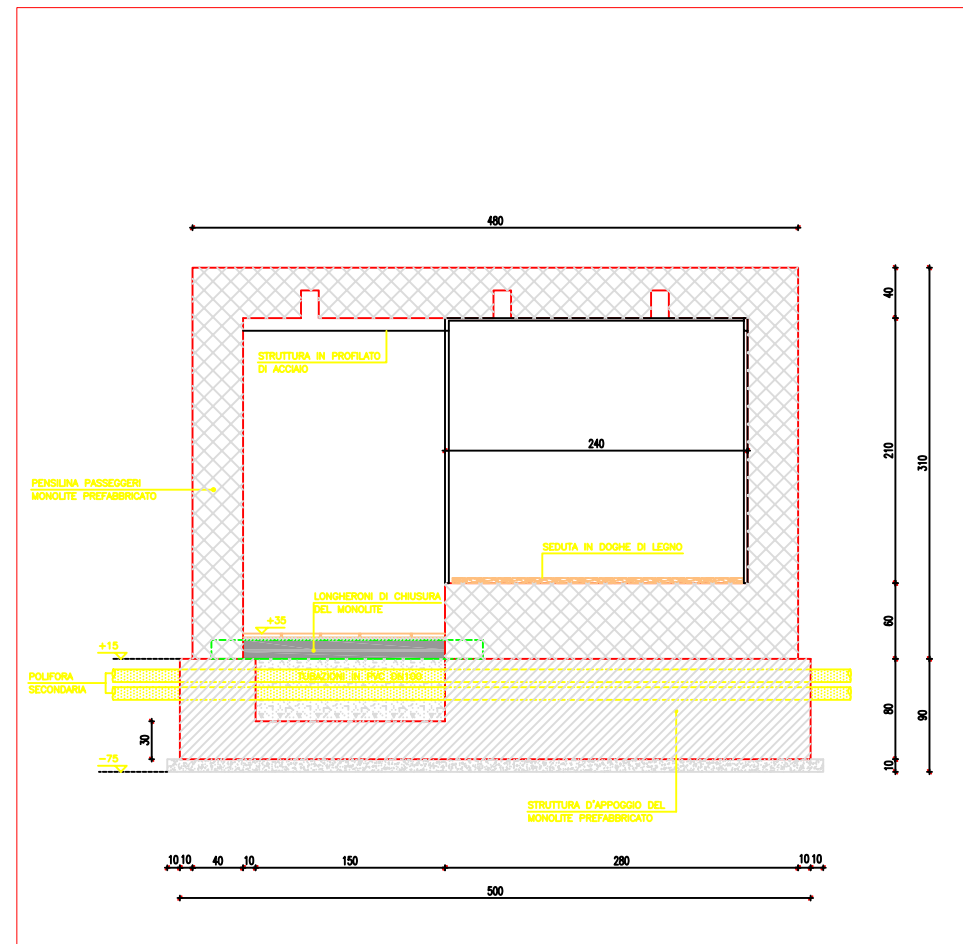

SEZIONE 2 SCALA 1:20

REV	DATA	EMMISSIONE ELABORATI PER GARA D'APPALTO	MODIFICHE	DESIGNATO	CONTROLLATO	APPROVATO	
0	03/2005	EMMISSIONE ELABORATI PER GARA D'APPALTO					
<p>LINEA 1</p> <p>PROGETTO ESECUTIVO</p> <p>FERMATA TIPO PARTICOLARI COSTRUTTIVI PENSILINA PASSEGGERI</p>							
						DATA	
						03/2005	
						SCALA	
						1:20	
						MATRICOLA	
						FET04	

