




UFFICIO SCOLASTICO REGIONALE PER LA LOMBARDIA
 UFFICIO XXI - VARESE
 PIANO SECONDO

PIANO DI EVACUAZIONE




NUMERI DI TELEFONO
 PER EMERGENZA

SOCORSO PUBBLICO 112 - 113
VIGILI DEL FUOCO 115
SOCORSO SANITARIO 118

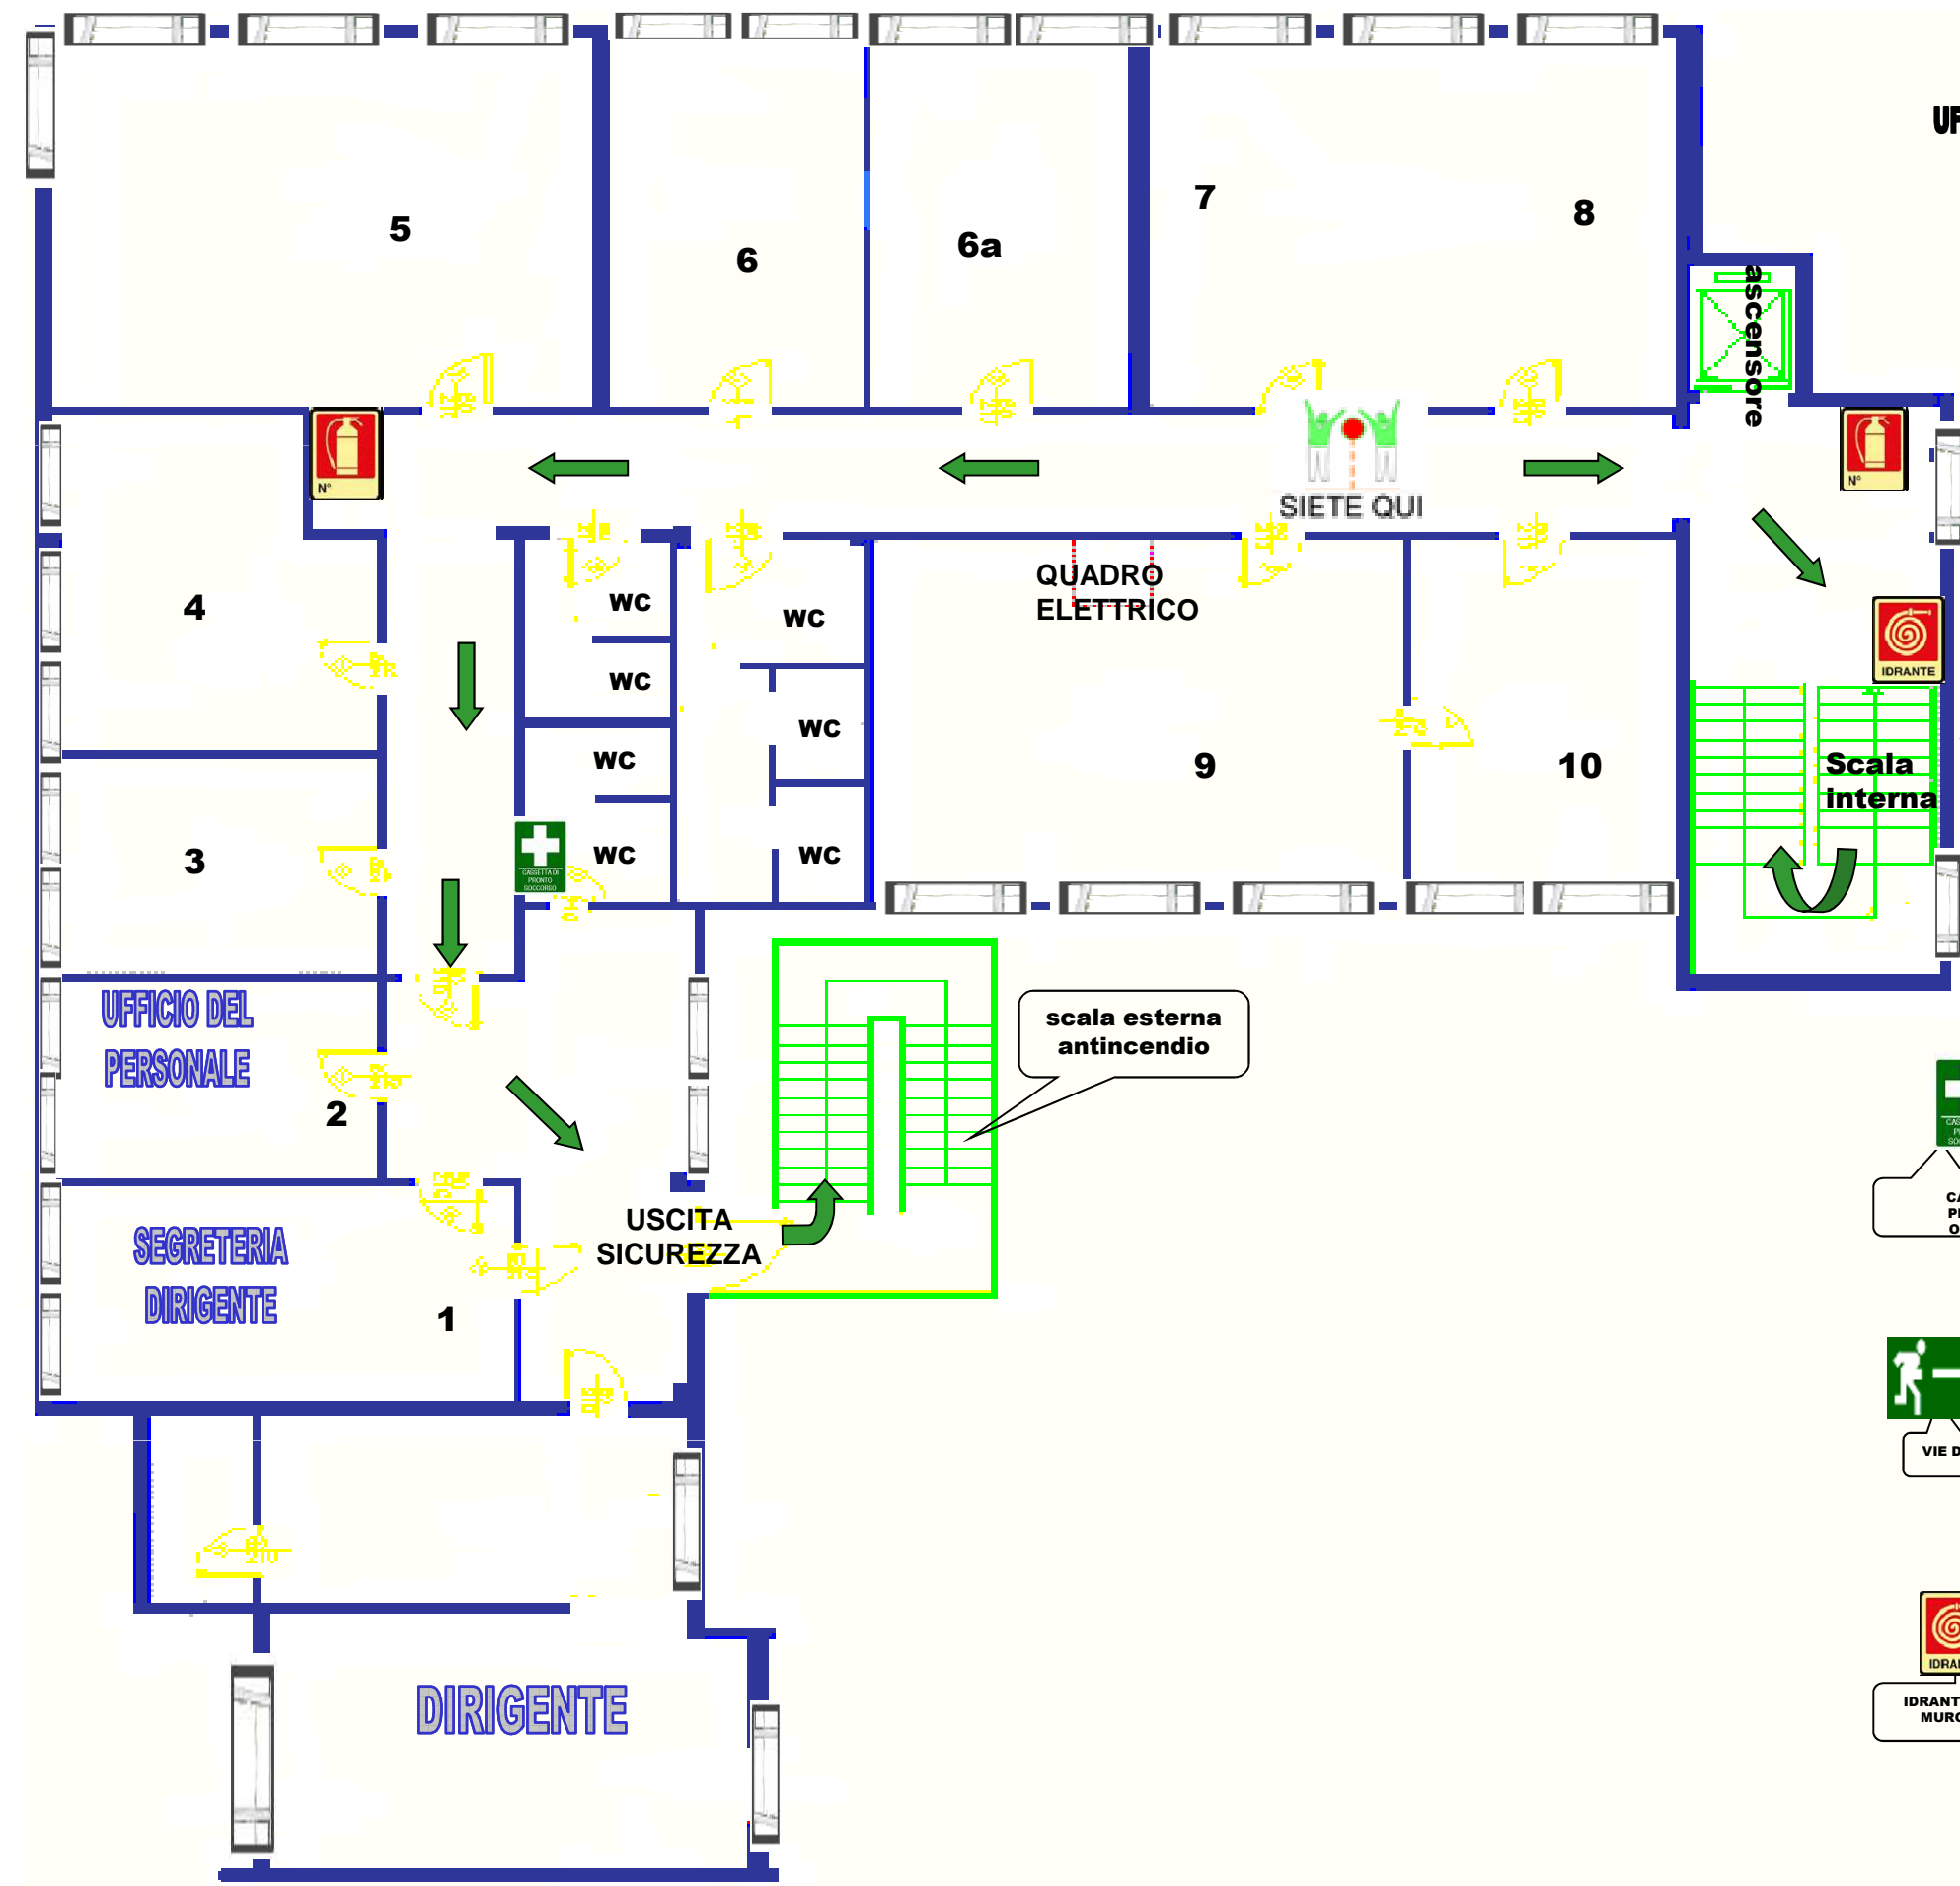

scala esterna antincendio

 CASSETTA PRONTO SOCCORSO	 ESTINTORE	 AZIONARE IN CASO DI INCENDIO
 VIE DI FUGA	 DIVERSAMENTE ABILI	 VIETATO FUMARE
 IDRANTE A MURO	 SIETE QUI	 PUNTO DI RITROVO

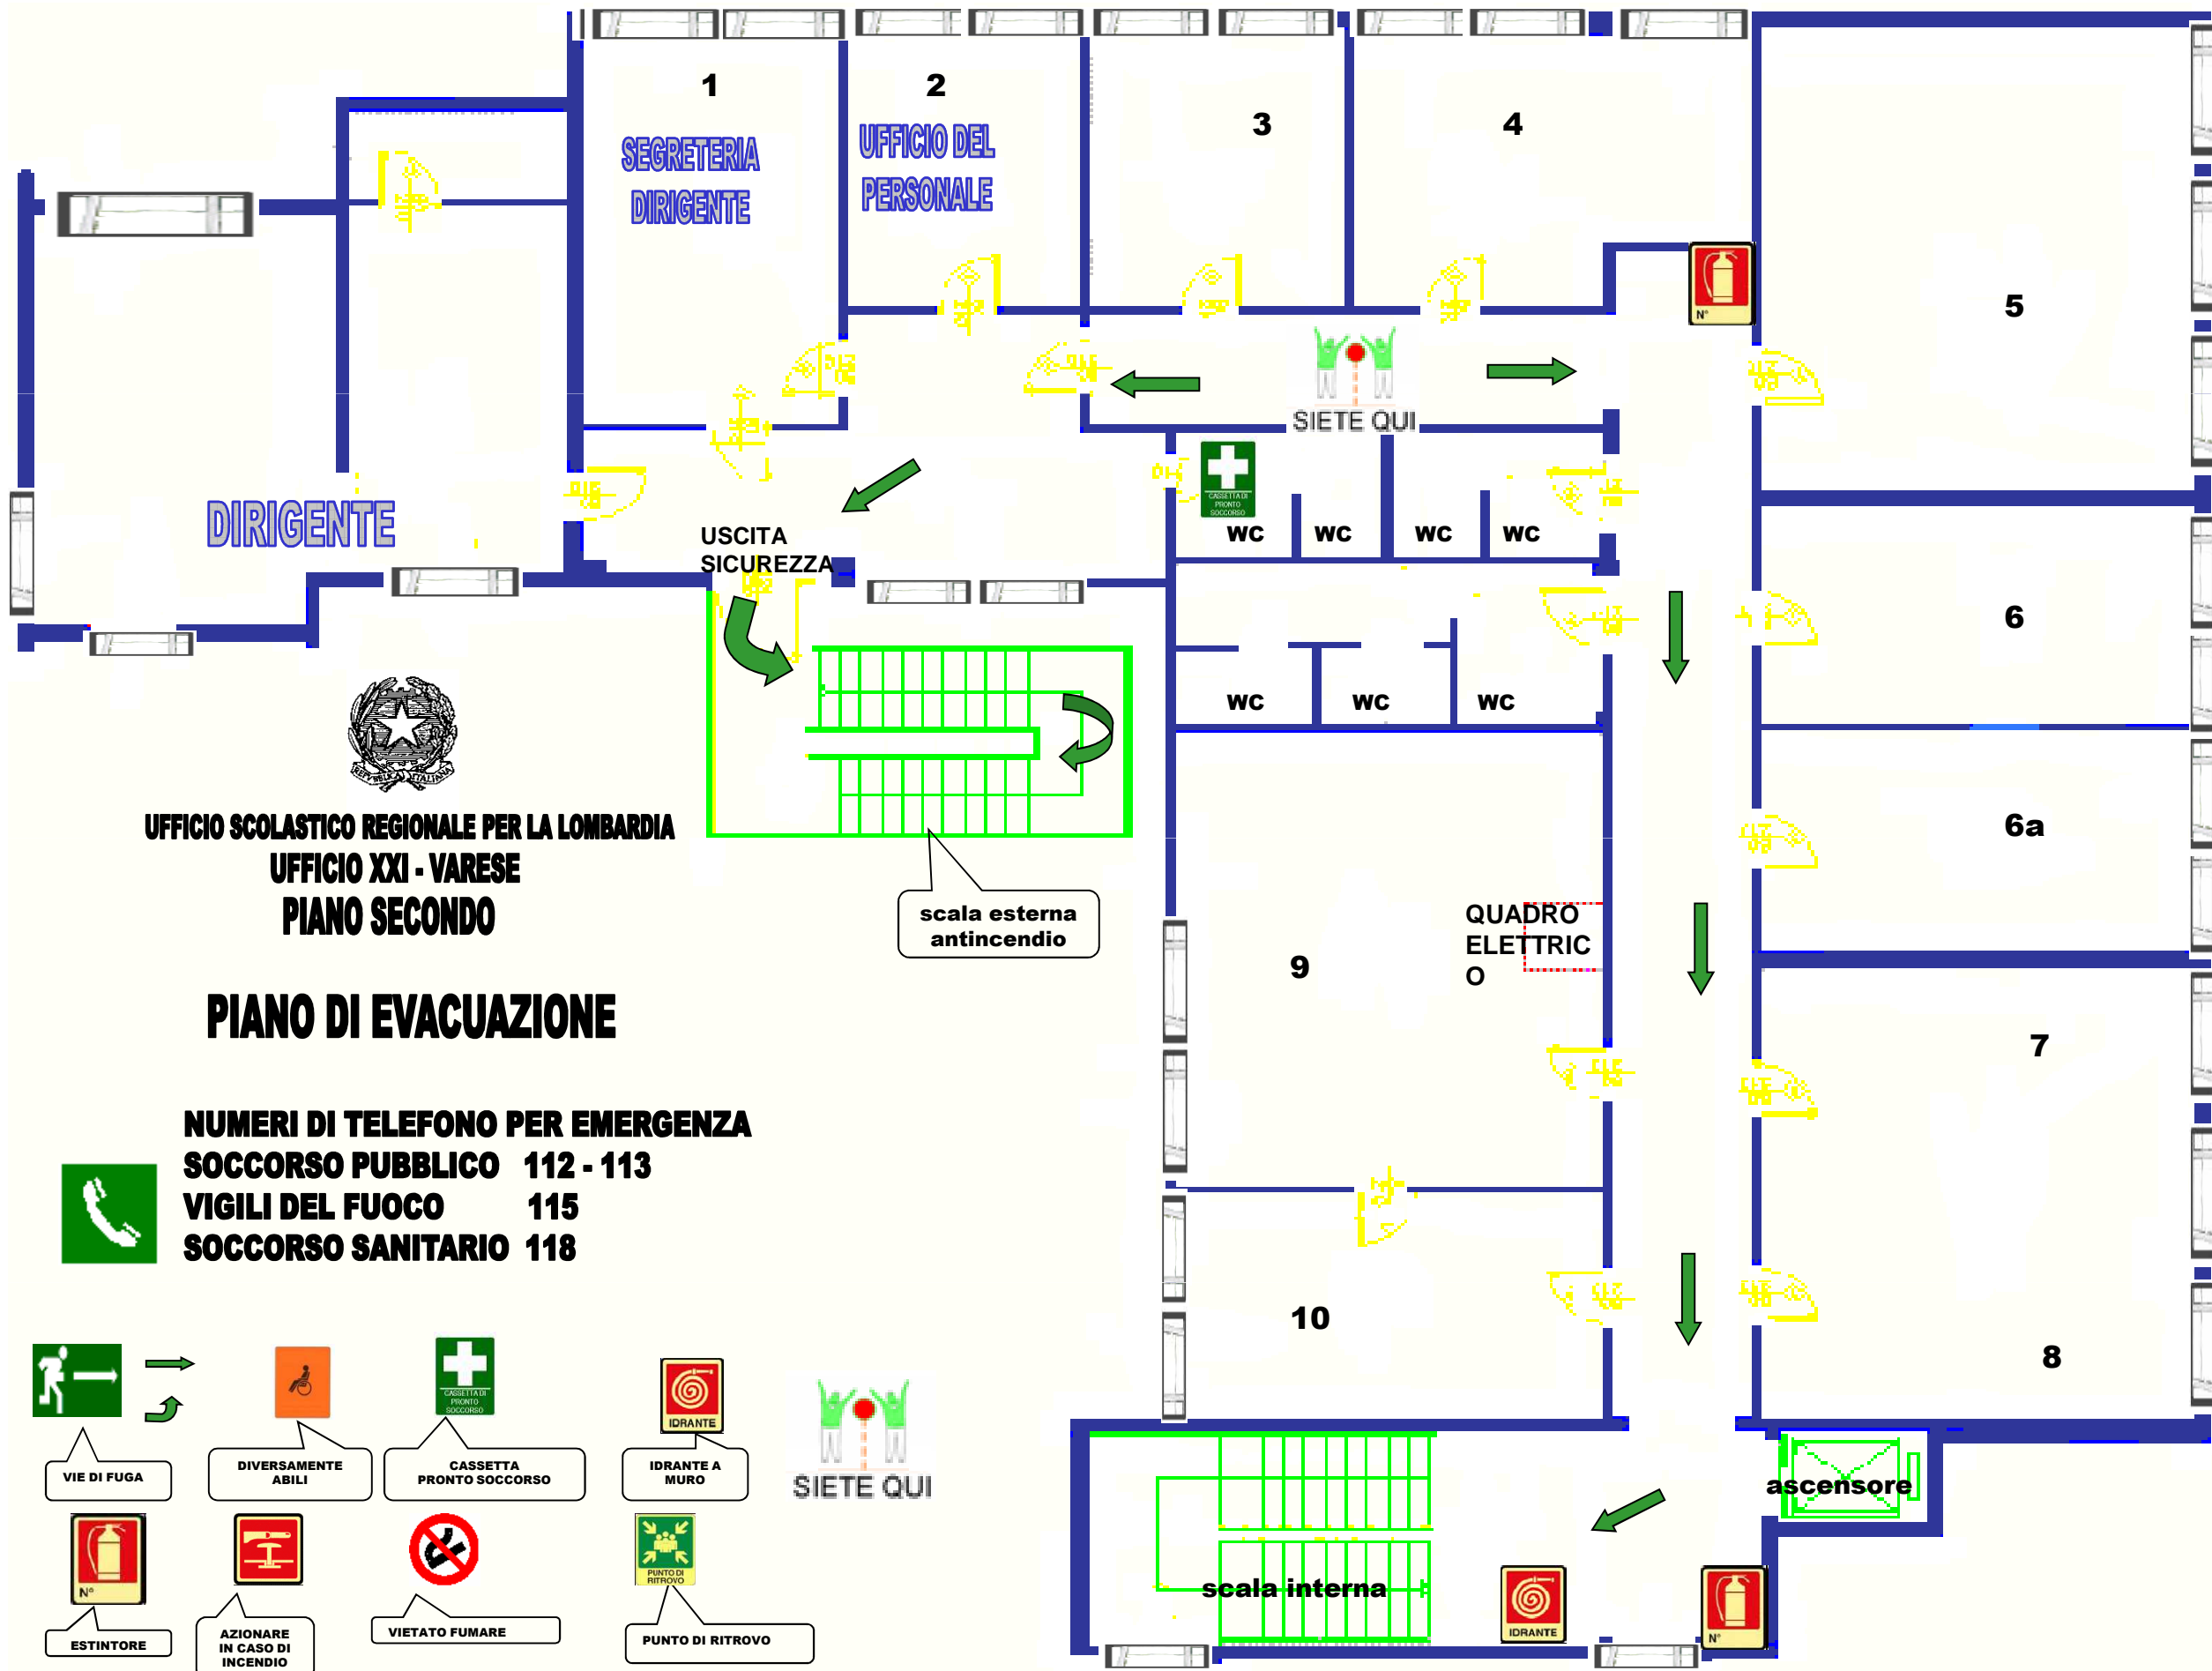


UFFICIO SCOLASTICO REGIONALE PER LA LOMBARDIA
UFFICIO XXI - VARESE
PIANO SECONDO

PIANO DI EVACUAZIONE

NUMERI DI TELEFONO PER EMERGENZA
SOCCORSO PUBBLICO 112 - 113
VIGILI DEL FUOCO 115
SOCCORSO SANITARIO 118



VIE DI FUGA



DIVERSAMENTE ABILI



CASSETTA PRONTO SOCCORSO



IDRANTE A MURO



SIETE QUI



ESTINTORE



AZIONARE IN CASO DI INCENDIO



VIETATO FUMARE



PUNTO DI RITROVO

scala interna

ascensore

scala esterna antincendio

QUADRO ELETTRICO

USCITA SICUREZZA

SIETE QUI

DIRIGENTE

1
SEGRETERIA DIRIGENTE

2
UFFICIO DEL PERSONALE

3

4

5

6

6a

7

8

10

9

WC

WC

WC

WC

WC

WC

WC

WC

WC